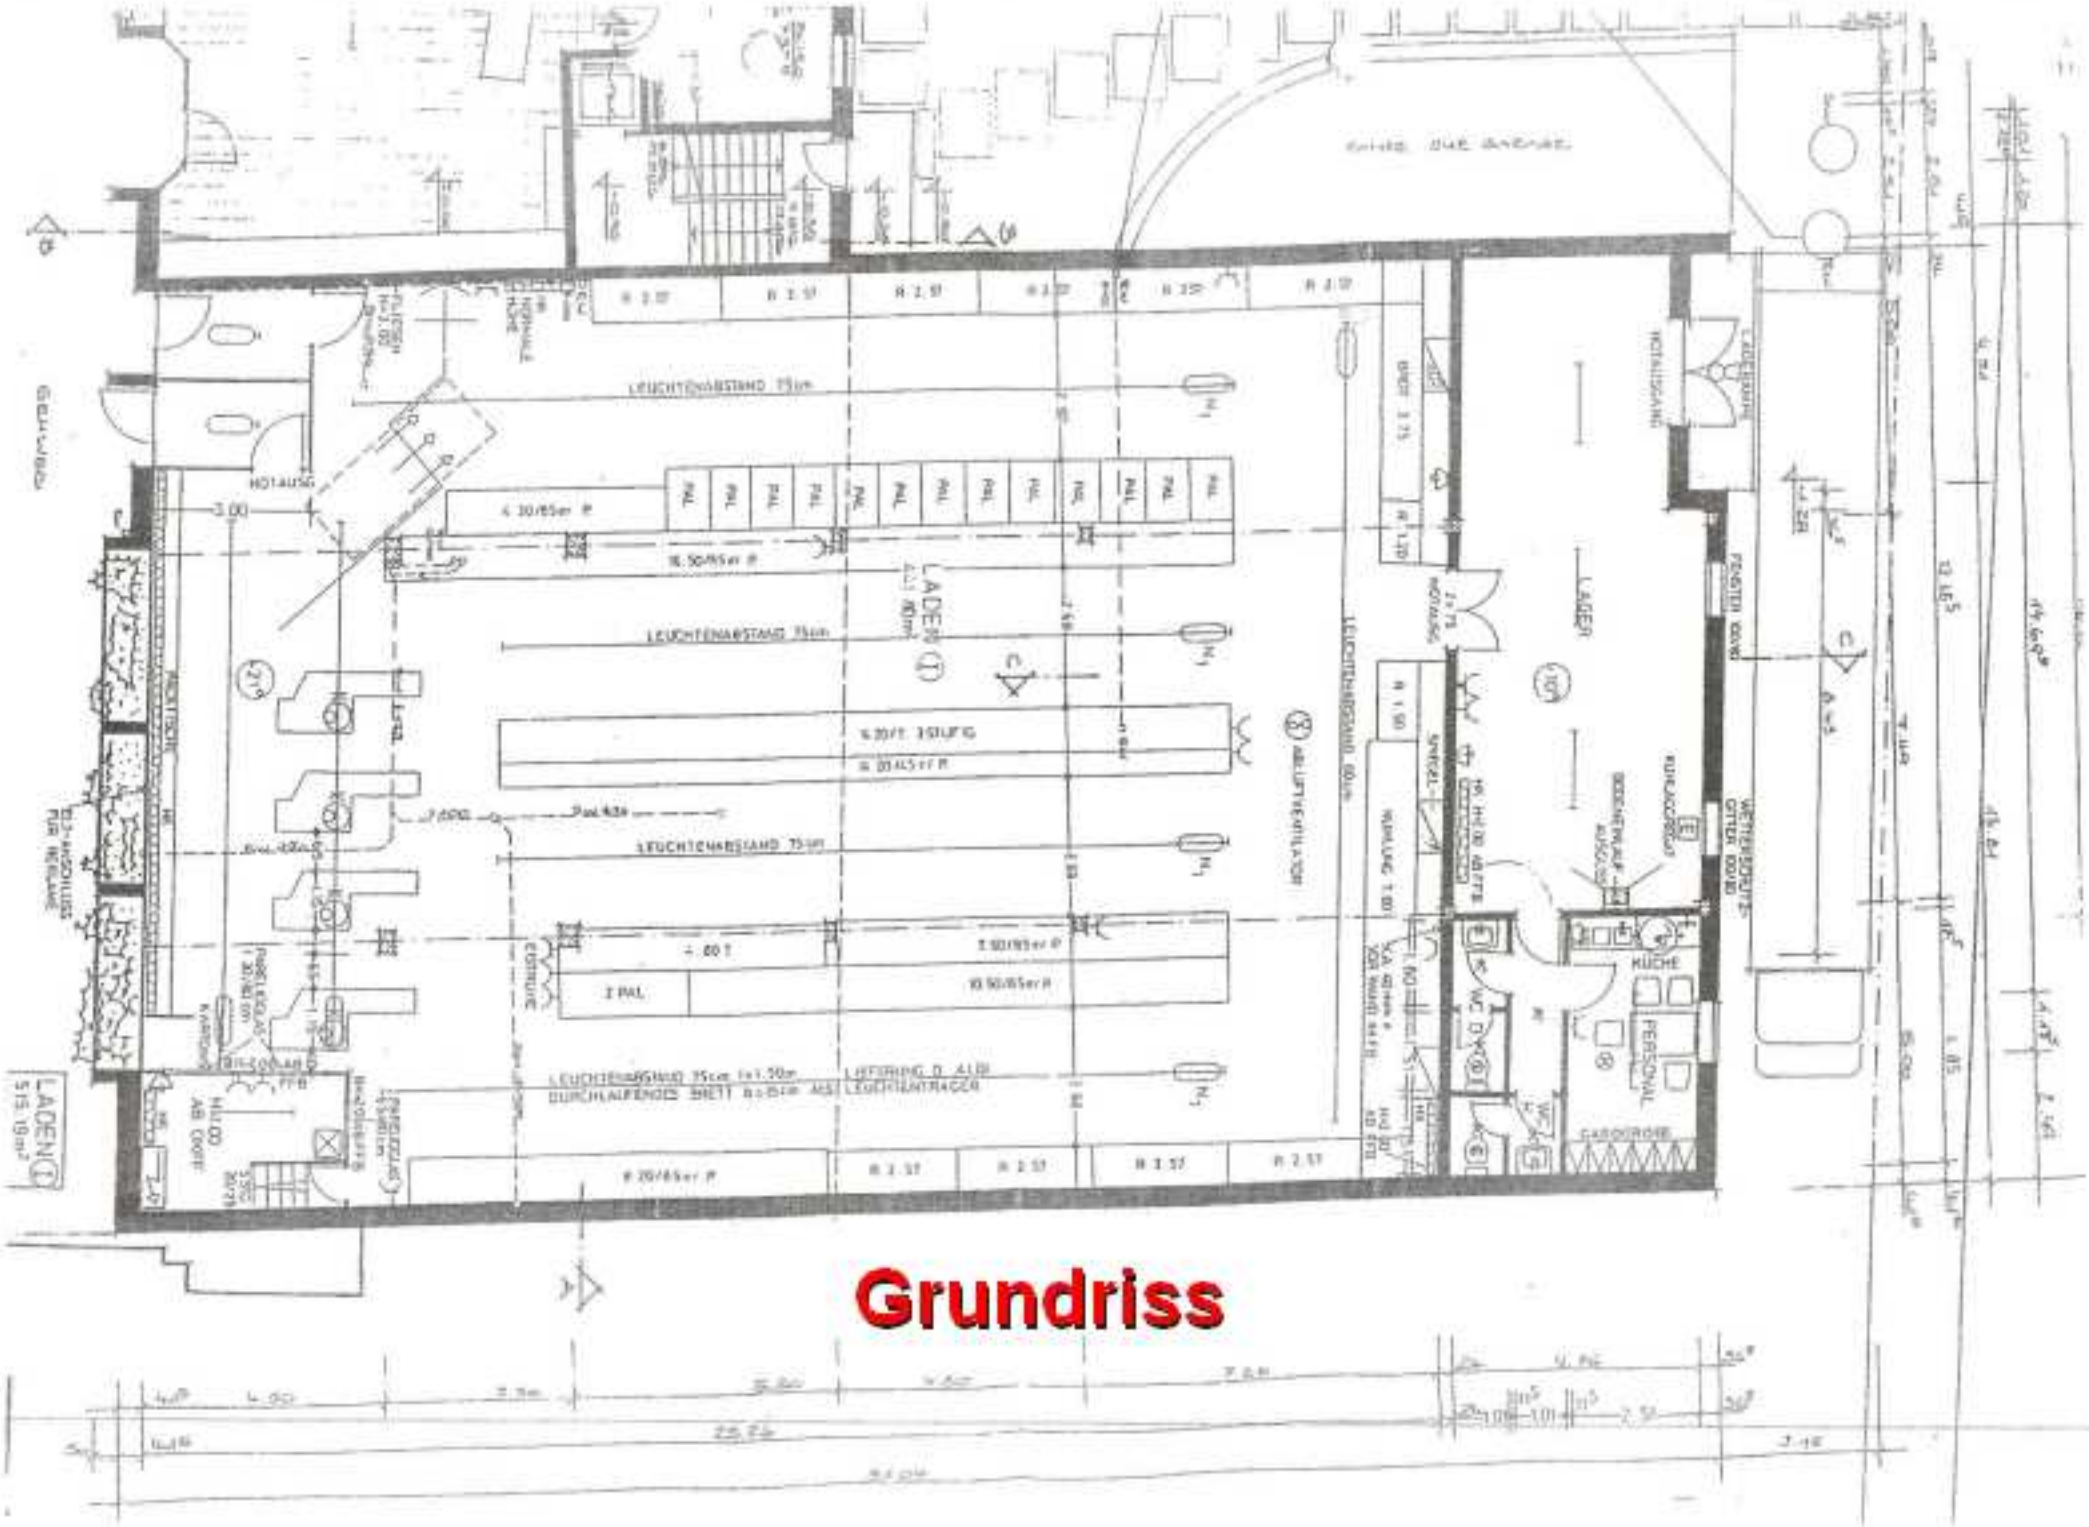
LADEN
LAGER
KÜCHE
PERSONAL
LEUCHTENABSTAND 75cm
LEUCHTENABSTAND 60cm
LIEFERUNG D. ALDI
DURCHLAUFENDES BRETT
ABLUFTVENTILATOR
HEIZUNG AB DACH
WETTERSEITE GITTER DAHL
FENSTER KIPP
NOTAUSGANG
LADEEINGANG
KUNDENEINGANG
KUNDENAUSGANG
HEIZUNG
SPIEGEL
GARDEROBE

Grundriss