




Gemeinde: Seevetal  
Gemarkung:

Flur:  
Flurstück:

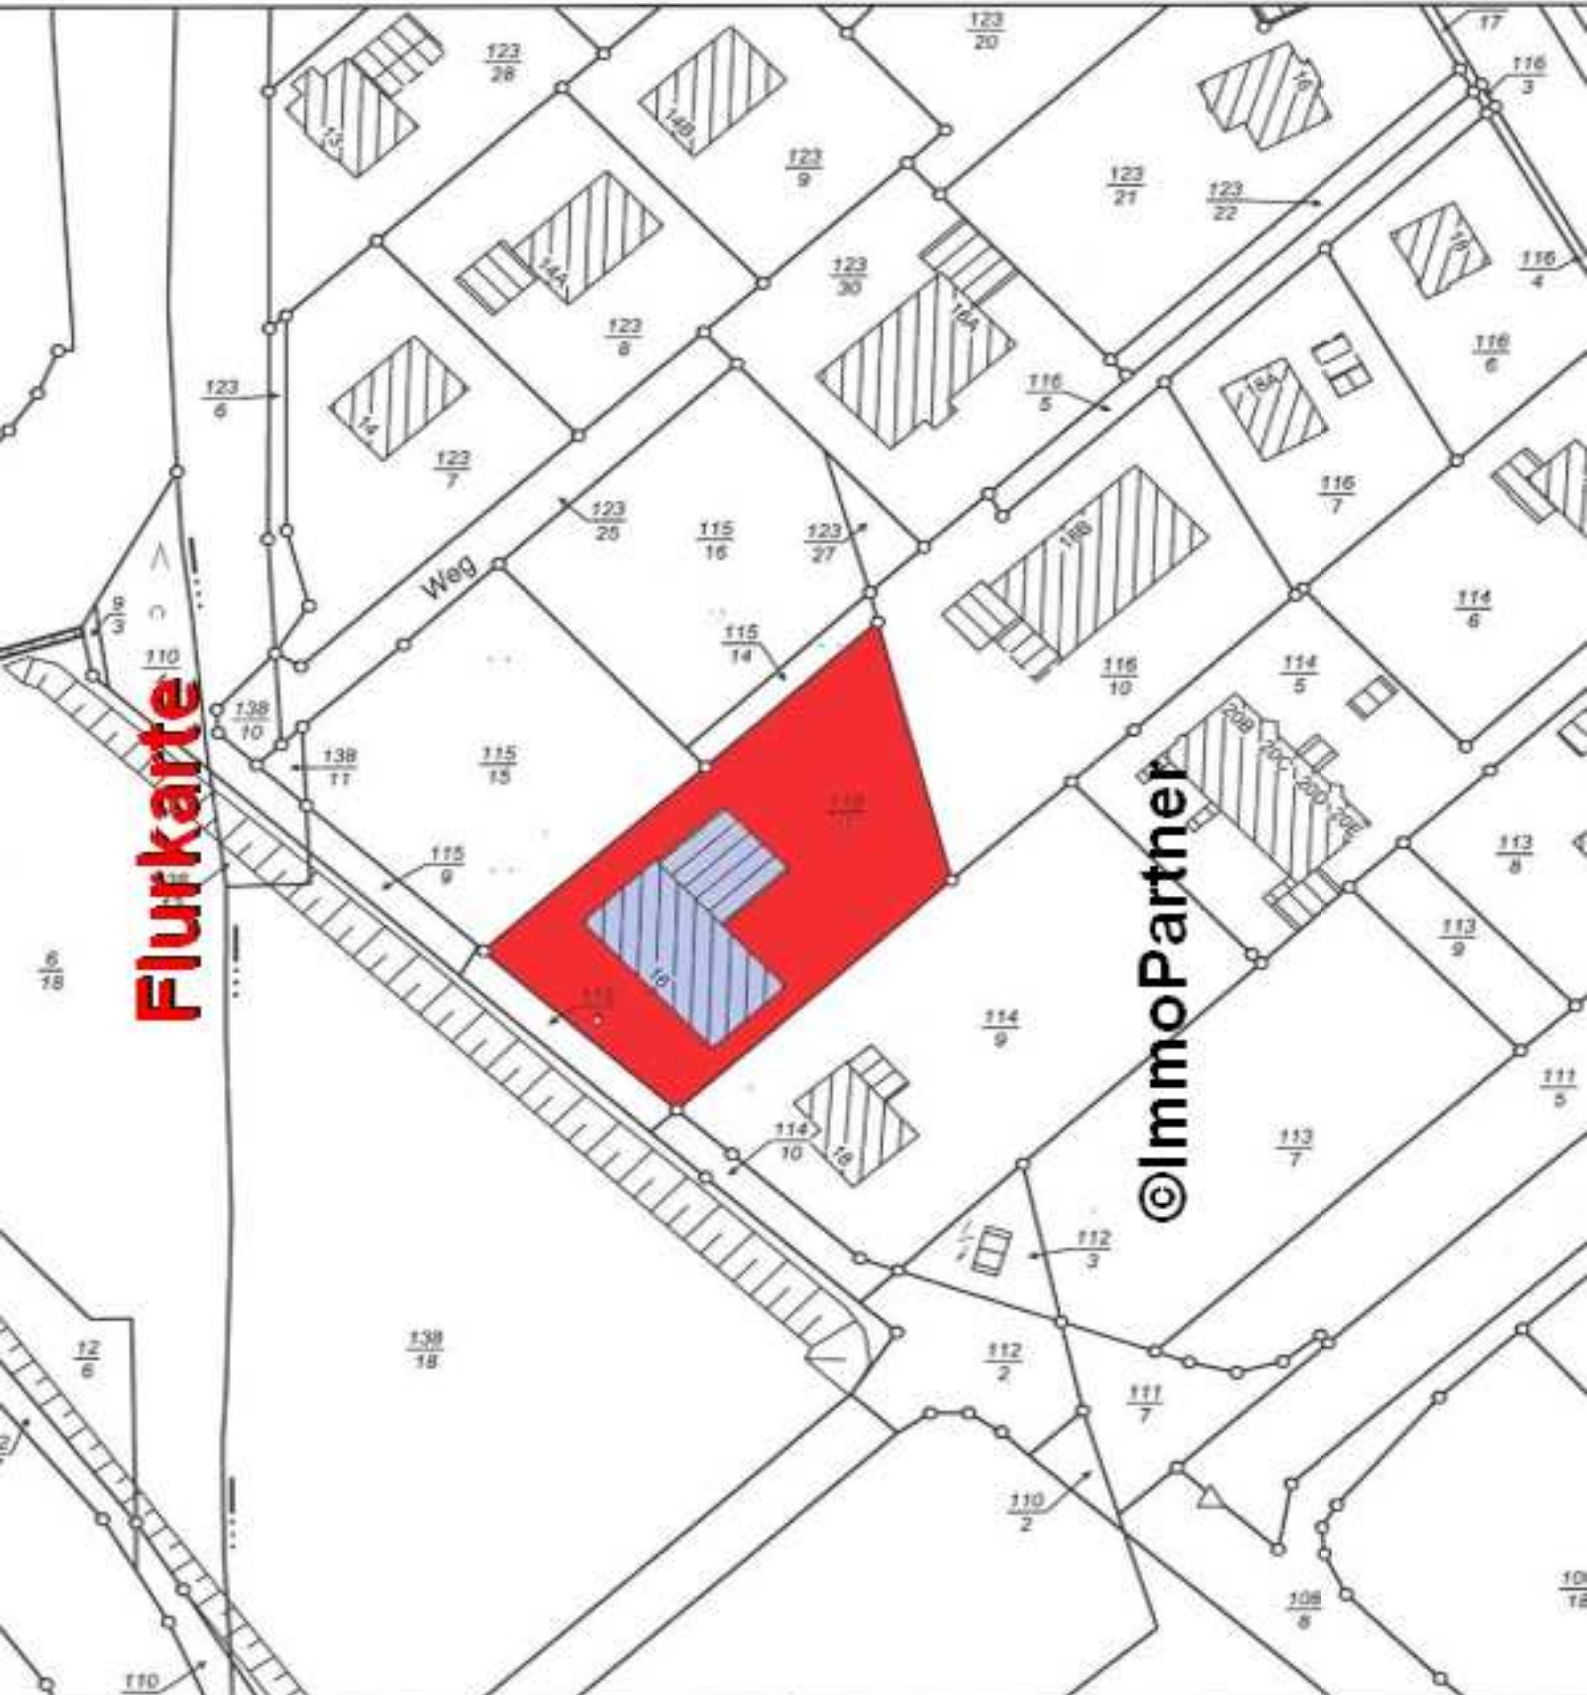

**Flurkarte**

**©ImmoPartner**

Verantwortlich für den Inhalt:  
Behörde für GLL Lüneburg  
- Katasteramt Winsen (Lühe) -  
Herbeigestellt durch:  
Behörde für GLL Lüneburg  
- Katasteramt Winsen (Lühe) -

Diese amtliche Präsentation und die ihr zugrunde liegenden Angaben des amtlichen Vermessungswesens sind nach §5 des Niedersächsischen Gesetzes über das amtliche Vermessungswesen vom 12. Dezember 2002 (Nds. GVBl 2003) geschützt. Die Verwertung für nichteigene oder wirtschaftliche Zwecke und die öffentliche Wiedergabe ist nur mit Erlaubnis der zuständigen Vermessungs- und Katasterbehörde zulässig.

Datum: 23.04.2009

Die Grundrisssdarstellung ist aus einer Karte kleineren Maßstabs abgeleitet; eventuell eingeschränkte Genauigkeit.